



COMUNE DI PALERMI  
PROVINCIA DI CATANZARO

ELABORATO  
QC3-5 **QUADRO CONOSCITIVO**  
Q3 - IL SISTEMA STRUTTURALE ECONOMICO E SOCIALE

TITOLO  
II Tessuto Edilizio Esistente ( Volumi )

SCALA  
1:2000

Sindaco  
Francesco ALOISI

Responsabile Area Tecnica  
Geom. Ubaldo VALENTINO

PROGETTAZIONE URBANISTICA E COORDINAMENTO  
Arch. Rocco CRISTOFARO

CONSULENTI  
Dott. Agr. Rocco IAMELLO

Dott. Geol. Giuseppe FORMARO

COLLABORATORI  
Ing. Cesare CONACI

DATA: AGGIORNAMENTO: Maggio 2014



- 1 PIANO
  - 2 PIANI
  - 3 PIANI
  - 4 PIANI
- PERIMETRAZIONE CENTRO STORICO

ANALISI DEI VOLUMI

	MQ	ALTEZZA	VOLUME
IMPRONTA EDIFICI AD UN SOLO PIANO FUORI TERRA IN MQ	12187	3,00	36561
IMPRONTA EDIFICI A DUE PIANI FUORI TERRA IN MQ	37526	6,00	225156
IMPRONTA EDIFICI A TRE PIANI FUORI TERRA IN MQ	39173	9,00	352557
IMPRONTA EDIFICI A QUATTRO PIANI FUORI TERRA IN MQ	7561	12,00	90732

TOTALE VOLUME 705006

GRAFICO DEI VOLUMI PER IL NUMERO DEI PIANI

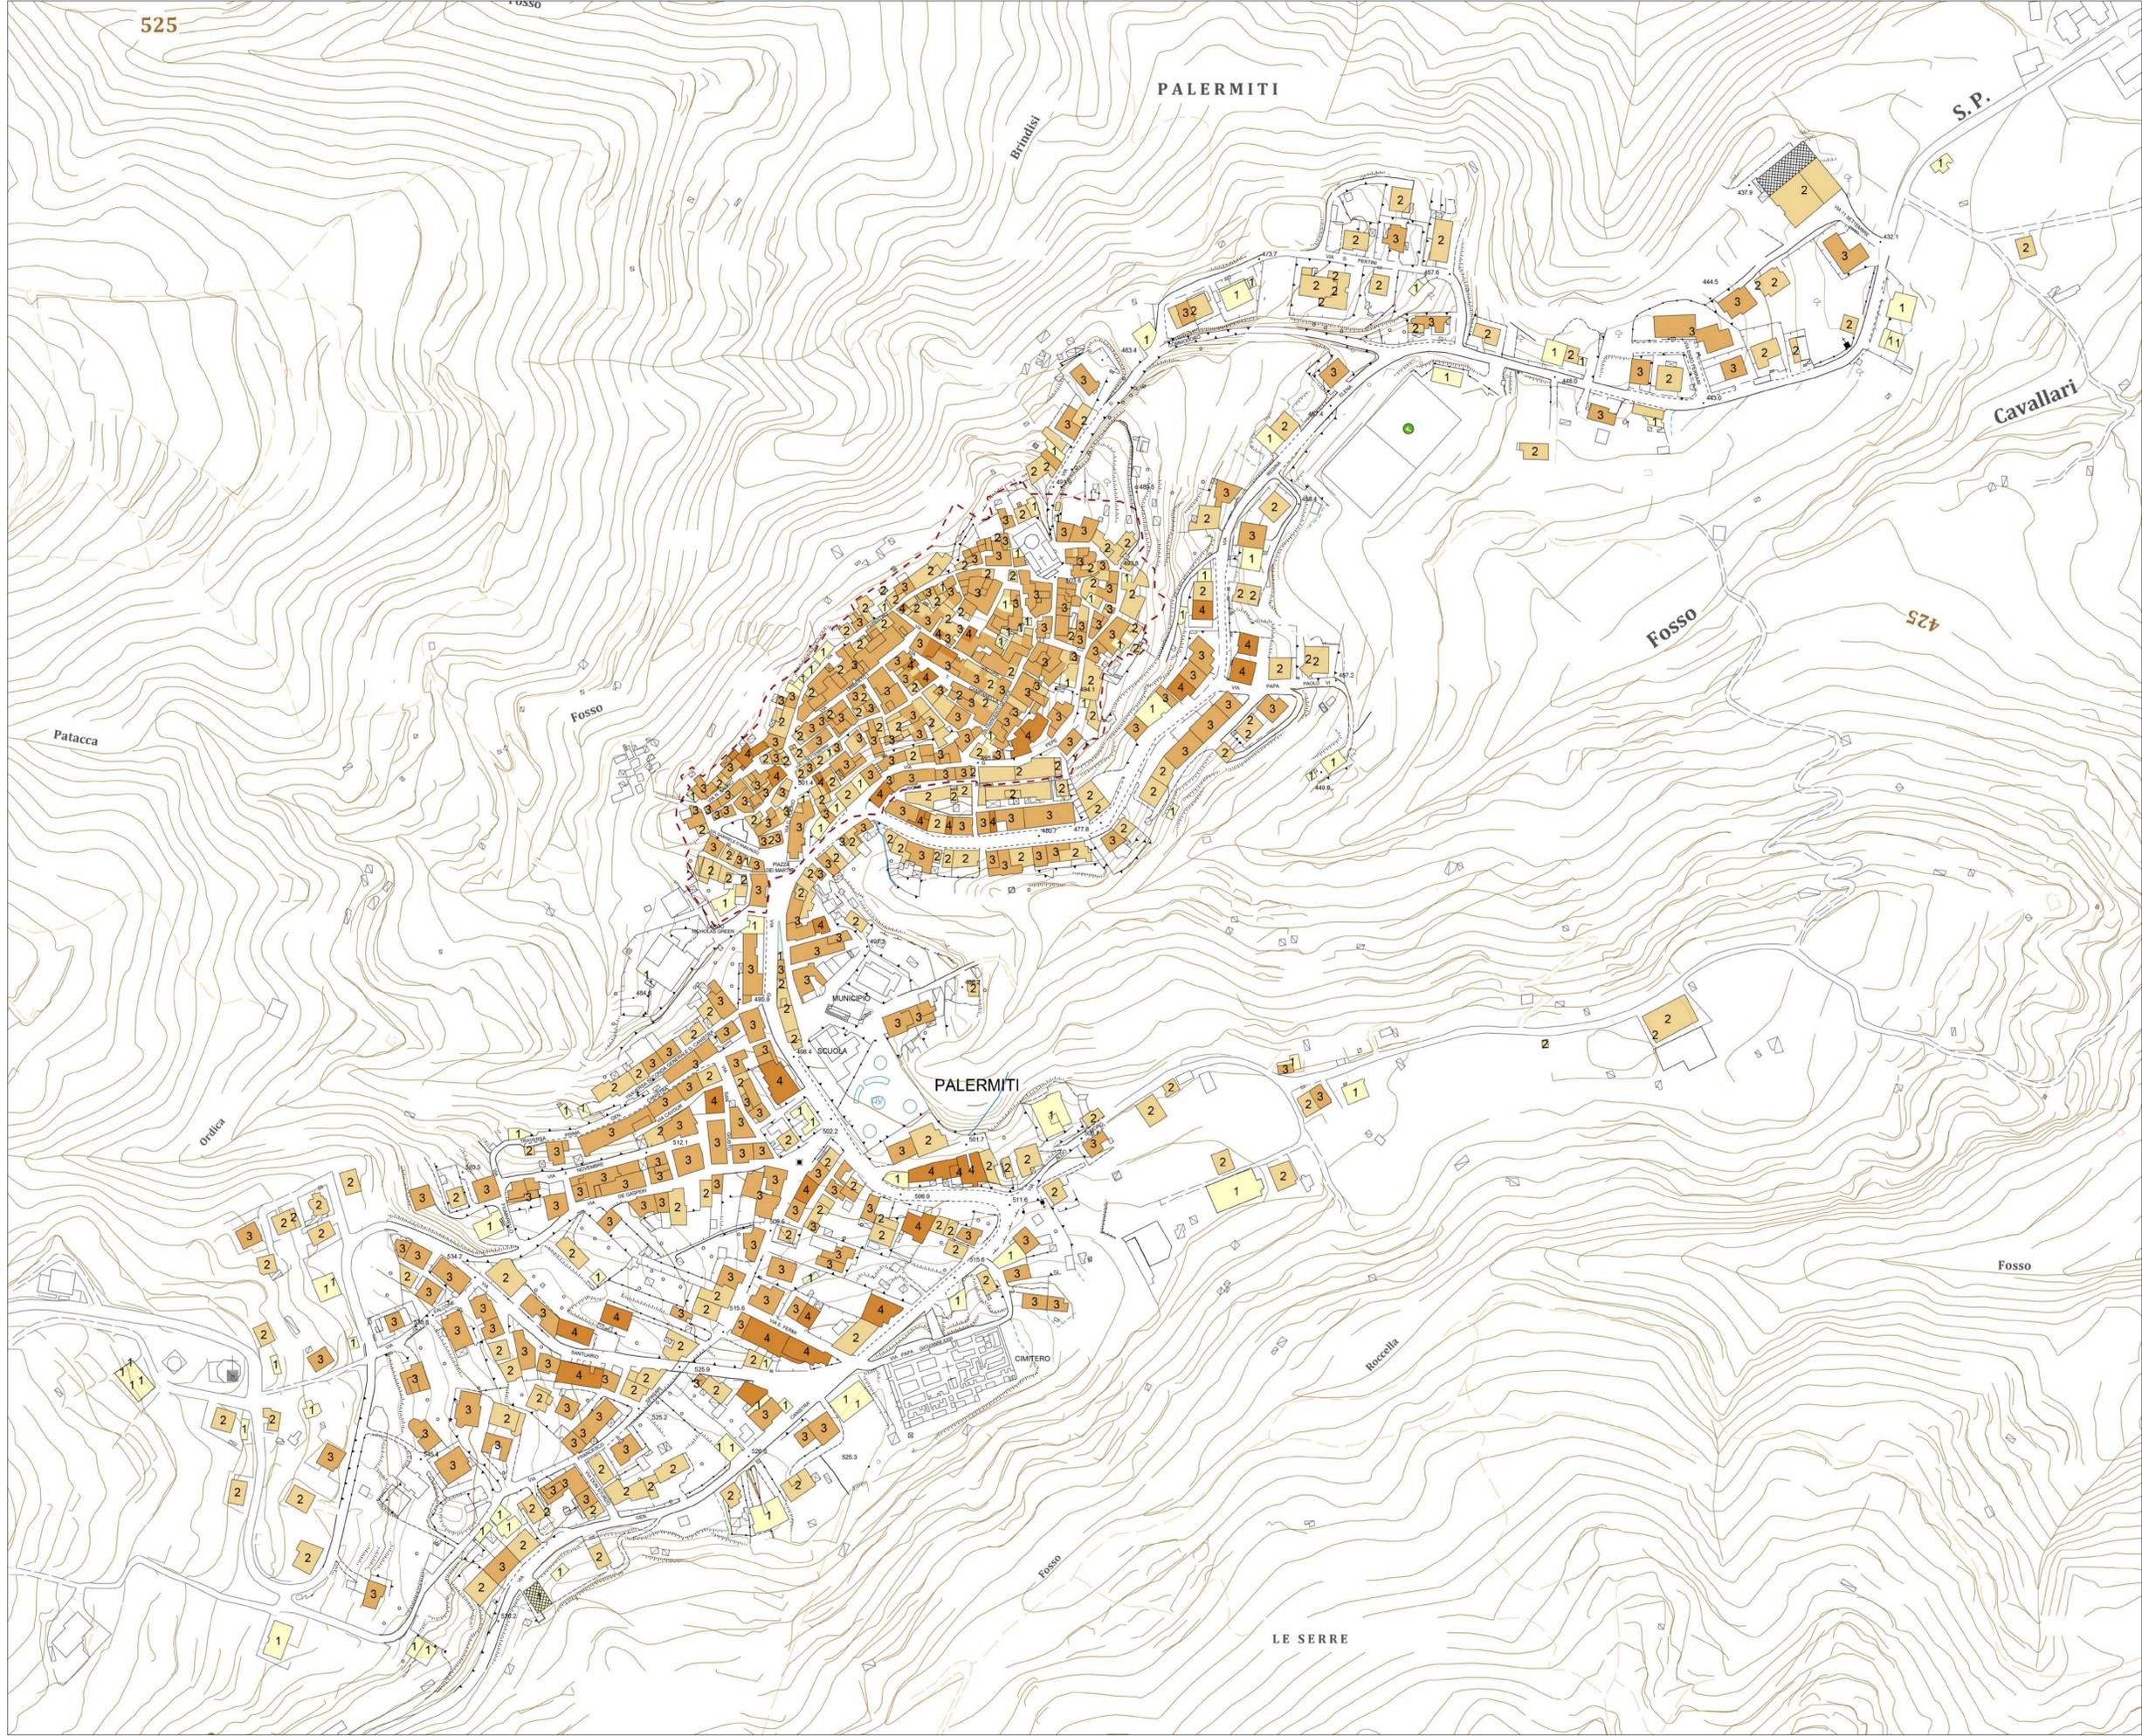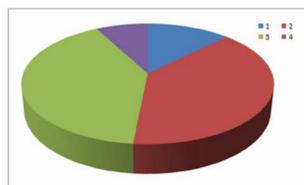

NOTA : DEL VOLUME TOTALE DI CIRCA 700.000 MC VA DETTRATTA LA QUANTITA' DI CIRCA 1/3 DESTINATA NELLA MAGGIOR PARTE DEI CASI AD AUTORIMESSA / MAGAZZINI A SERVIZIO DELLA RESIDENZA ED IL 70 % DELL'EDIFICATO DEL CENTRO STORICO ( 70 % DI 233.000 MC ) CHE PER CARENZE STRUTTURALI ED IGIENICO SANITARI E' DA RITENERSI INAGIBILE.